

**Утверждена**

**Постановление " Об утверждении схемы расположения земельного участка на кадастровом плане территории, расположенного на территории органов государственной власти или органов местного самоуправления, принявших решение об утверждении схемы**

**Партизанского городского округа" Администрация Партизанского городского округа Приморского края**

**или подписавших соглашение о перераспределении земельных участков)**

от 26.05.23

№ 770-12

**Схема расположения земельного участка или земельных участков на кадастровом плане территории**

**Условный номер земельного участка**


(указывается в случае, если предусматривается образование двух и более земельных участков)

**Площадь земельного участка - 1142 м<sup>2</sup>**

(указывается проектная площадь образуемого земельного участка, вычисленная с использованием технологических и программных средств, в том числе размещенных на официальном сайте федерального органа исполнительной власти, уполномоченного Правительством Российской Федерации на осуществление государственного кадастрового учета, государственной регистрации прав, ведение Единого государственного реестра недвижимости и предоставление сведений, содержащихся в Едином государственном реестре недвижимости, в информационно-телекоммуникационной сети "Интернет" (далее - официальный сайт), с округлением до 1 квадратного метра. Указанное значение площади земельного участка может быть уточнено при проведении кадастровых работ не более чем на десять процентов)

Обозначение характерных точек границ	Координаты, м	
	X	Y
1	2	3
1	360682.52	2251841.71
2	360684.74	2251853.58
3	360685.29	2251868.54
4	360684.38	2251901.17
5	360682.63	2251900.94
6	360664.00	2251892.67
7	360661.79	2251891.45
8	360671.36	2251871.61
9	360655.90	2251864.65
10	360656.67	2251863.17
11	360660.43	2251856.96
12	360660.59	2251857.07
13	360664.41	2251850.97
14	360669.60	2251843.46
15	360670.62	2251840.88
16	360671.78	2251837.98
1	360682.52	2251841.71

Адрес (местоположение) Местоположение установлено относительно ориентира, расположенного за пределами участка. Ориентир здание. Участок находится примерно в 18 метрах по направлению на юго-запад от ориентира. Почтовый адрес ориентира: Российская Федерация, Приморский край, Партизанский городской округ, г. Партизанск, ул.Постовая, д.11а

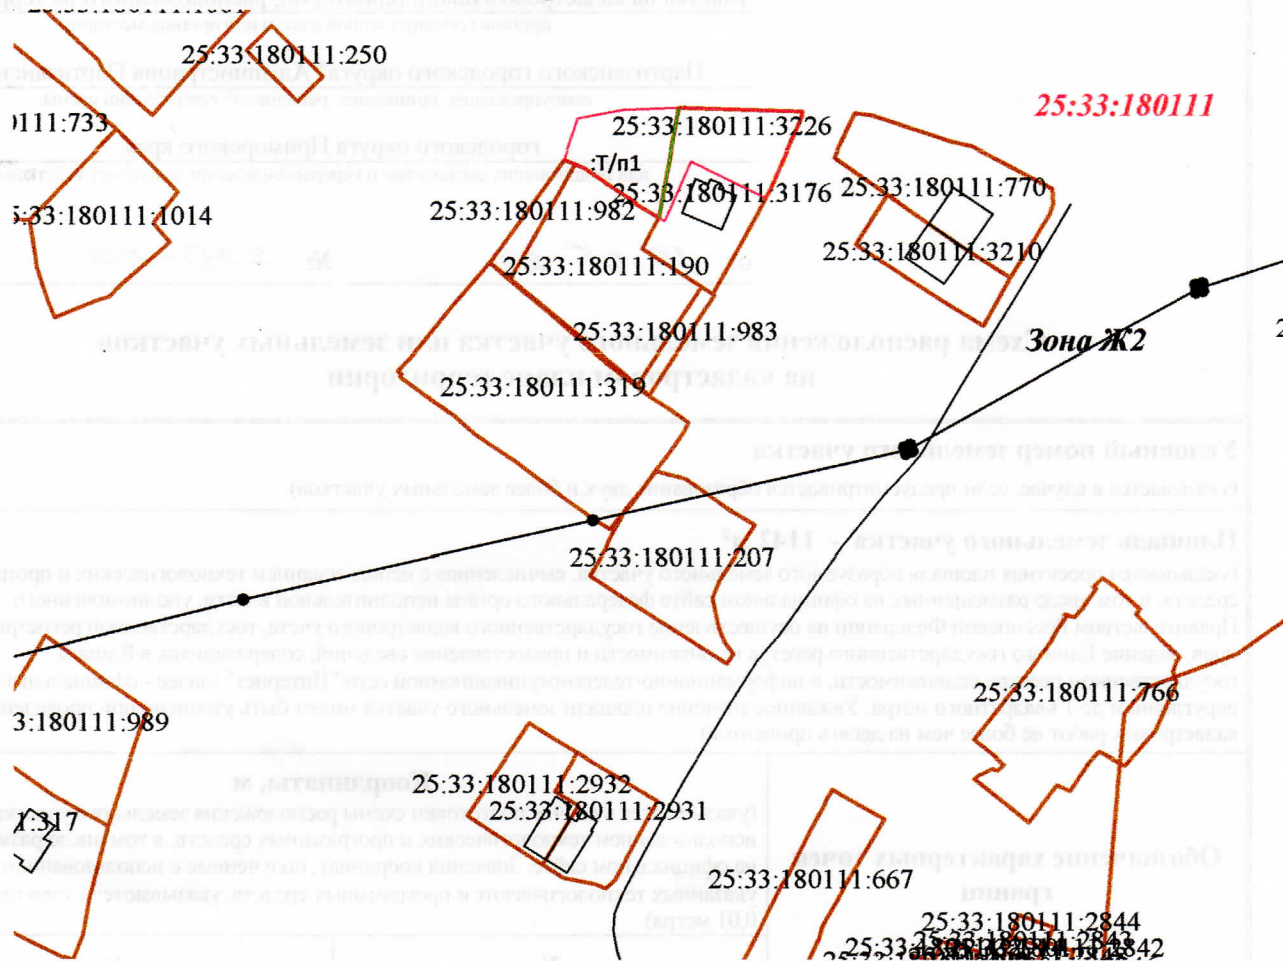

Система координат: МСК25, зона 2

Условные обозначения:

Масштаб 1:2000

- граница образуемого земельного участка, вновь образованная в результате перераспределения
- 25:33:150101:51 - граница и кадастровый номер земельного участка, стоящего на ГКУ
- 25:33:150101:10902 - граница и кадастровый номер здания, сооружения, стоящего на ГКУ
- граница кадастрового квартала
- контур объекта недвижимости
- 25:33:180111 - обозначение кадастрового квартала
- обозначение территориальной зоны
- Зона Ж2 - обозначение исходного земельного участка, прекращающегося существования
- :Т/п1 - обозначение части земель, находящихся в государственной или муниципальной собственности, включаемой в состав образуемого участка
- граница исходного участка, прекращающего свое существование
- 25:33-6.407 - зона с особыми условиями использования территории